


SALLE JACINTHE 12

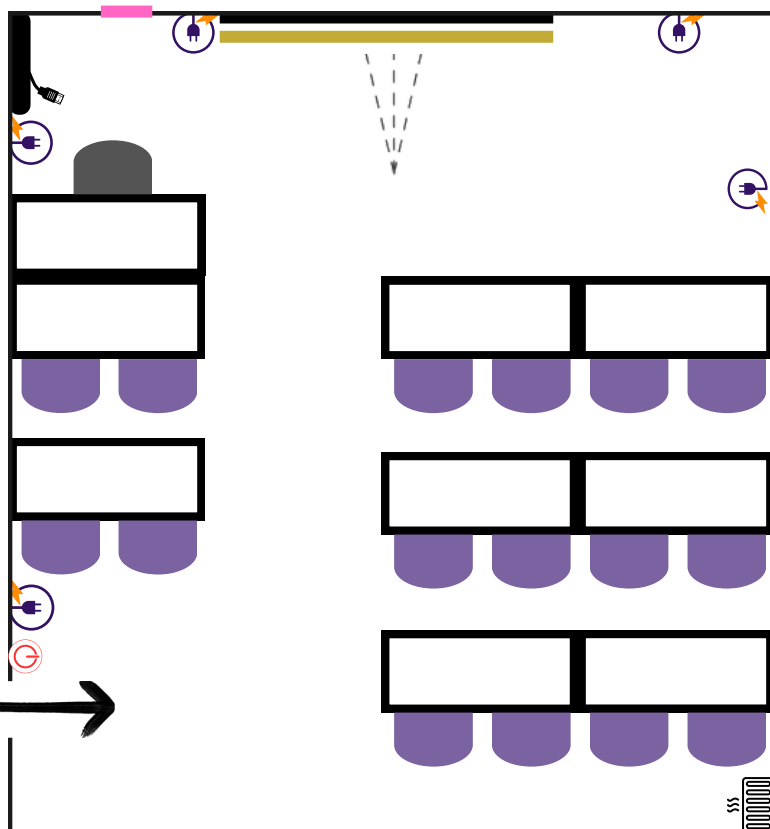

CAPACITÉ

Classe : 16+1 personnes

DIMENSIONS

Longueur : 4.53 m

Largeur : 4.80 m

Surface : 22 m²

ÉQUIPEMENTS

Wifi haut débit

Fenêtre

Tableau blanc

Ecran de projection

Boîte de matériel

Prises latérales

Vidéoprojecteur


Chauffage

Interrupteur

Ethernet

LES PLUS

Extensible
en bouquet éclosion

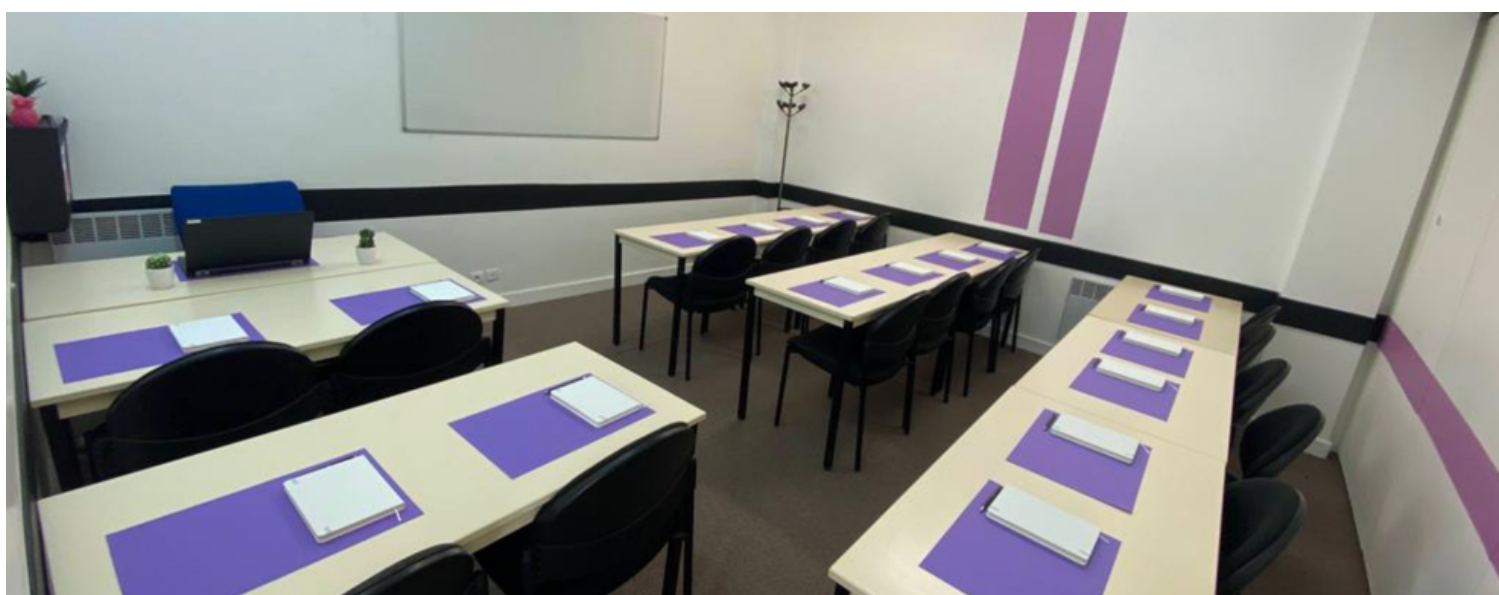

09.82.22.58.10



espace-gambon.fr/



11 rue Ferdinand Gambon 75020 PARIS

