


# SALLE JACINTHE 12

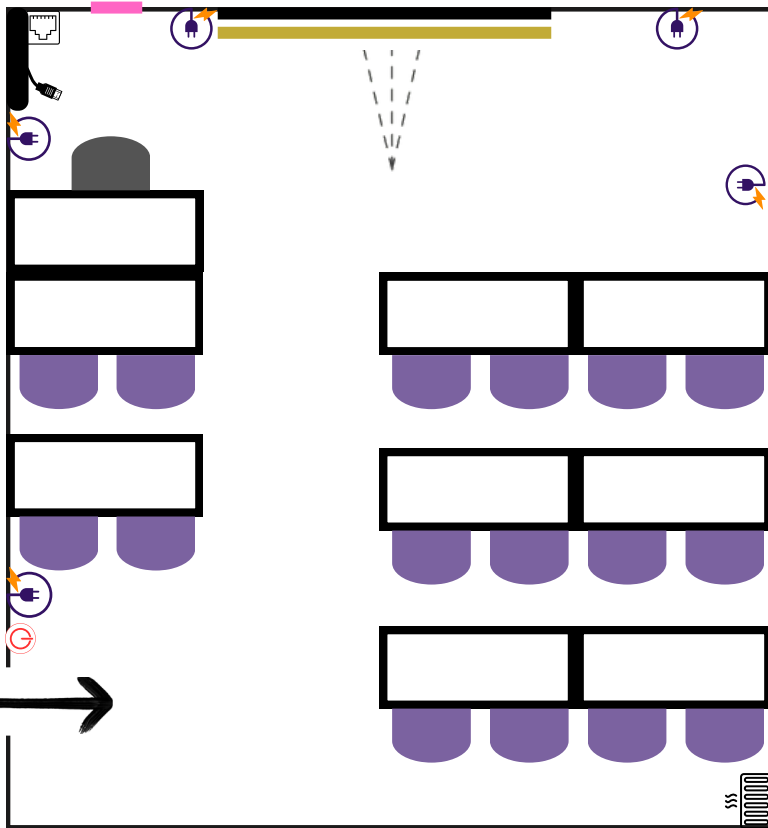

## CAPACITÉ

Classe : 16+1 personnes

## DIMENSIONS

Longueur : 4.53 m

Largeur : 4.80 m

Surface : 22 m<sup>2</sup>

## ÉQUIPEMENTS

Wifi haut débit

Fenêtre

Tableau blanc

Ecran de projection

Boîte de matériel

Prises latérales

Vidéoprojecteur


Chauffage

Interrupteur

Ethernet

## LES PLUS

Extensible  
en Bouquet  
ECLOSION

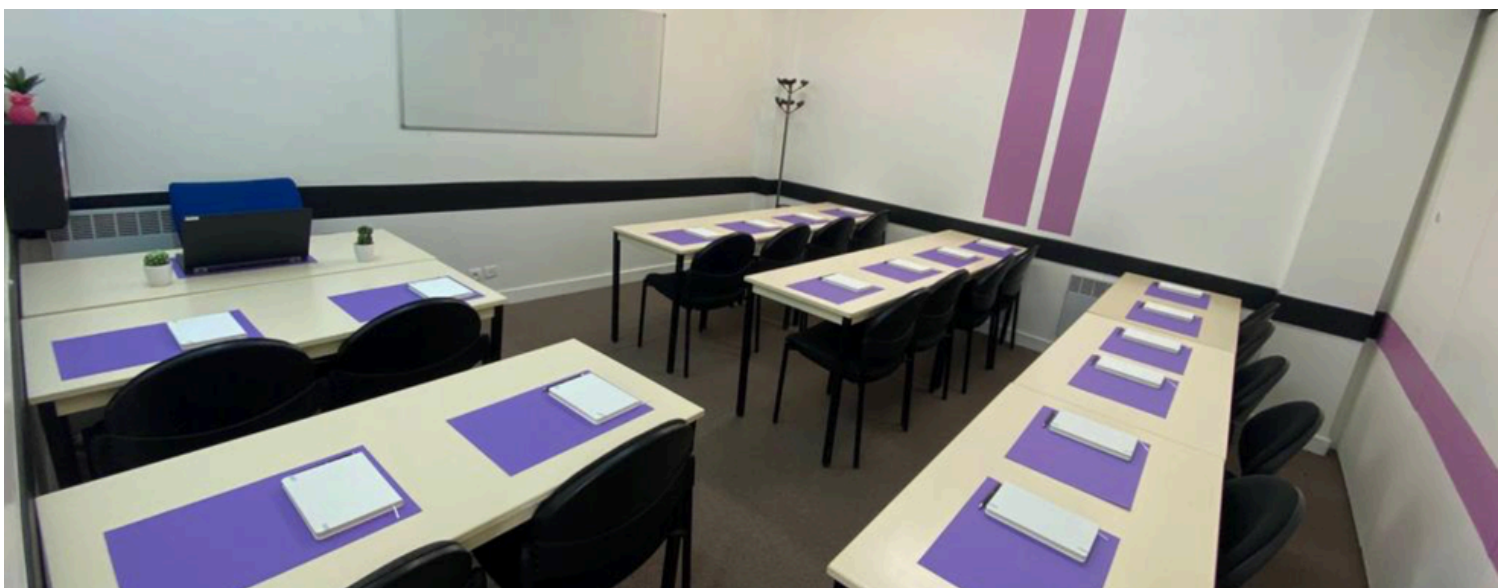

09.82.22.58.10



[espace-gambon.fr/](http://espace-gambon.fr/)



11 rue Ferdinand Gambon 75020 PARIS

